


- JELMAGYARÁZAT**
- PÁLYÁZATI TERÜLET HATÁRA
 - TERVEZÉSI TERÜLET HATÁRA
 - TELEPHATÁR
 - LÁPBURKOLAT
 - 20x20CM GRANITPORFIR ANDEZIT
 - KISKOCCKÁK BURKOLAT
 - 8x8CM SZÍKE ANDEZIT
 - LÁPBURKOLAT
 - 20x20CM GRANIT PORFIR
 - KISKOCCKÁK BURKOLAT
 - 8x8CM GRANIT PORFIR
 - KAVICSÁGY
 - 20x20CM KÖRFA
 - HOMOK
 - TÁMFAL
 - SZEGÉLY
 - MEGLEVŐ FA
 - ÚJ TELEPÍTÉSŰ FA
 - TERVILÁGÍTÁS
 - PADOK
 - FÜGGŐLEGES ZÖLDFELÜLET

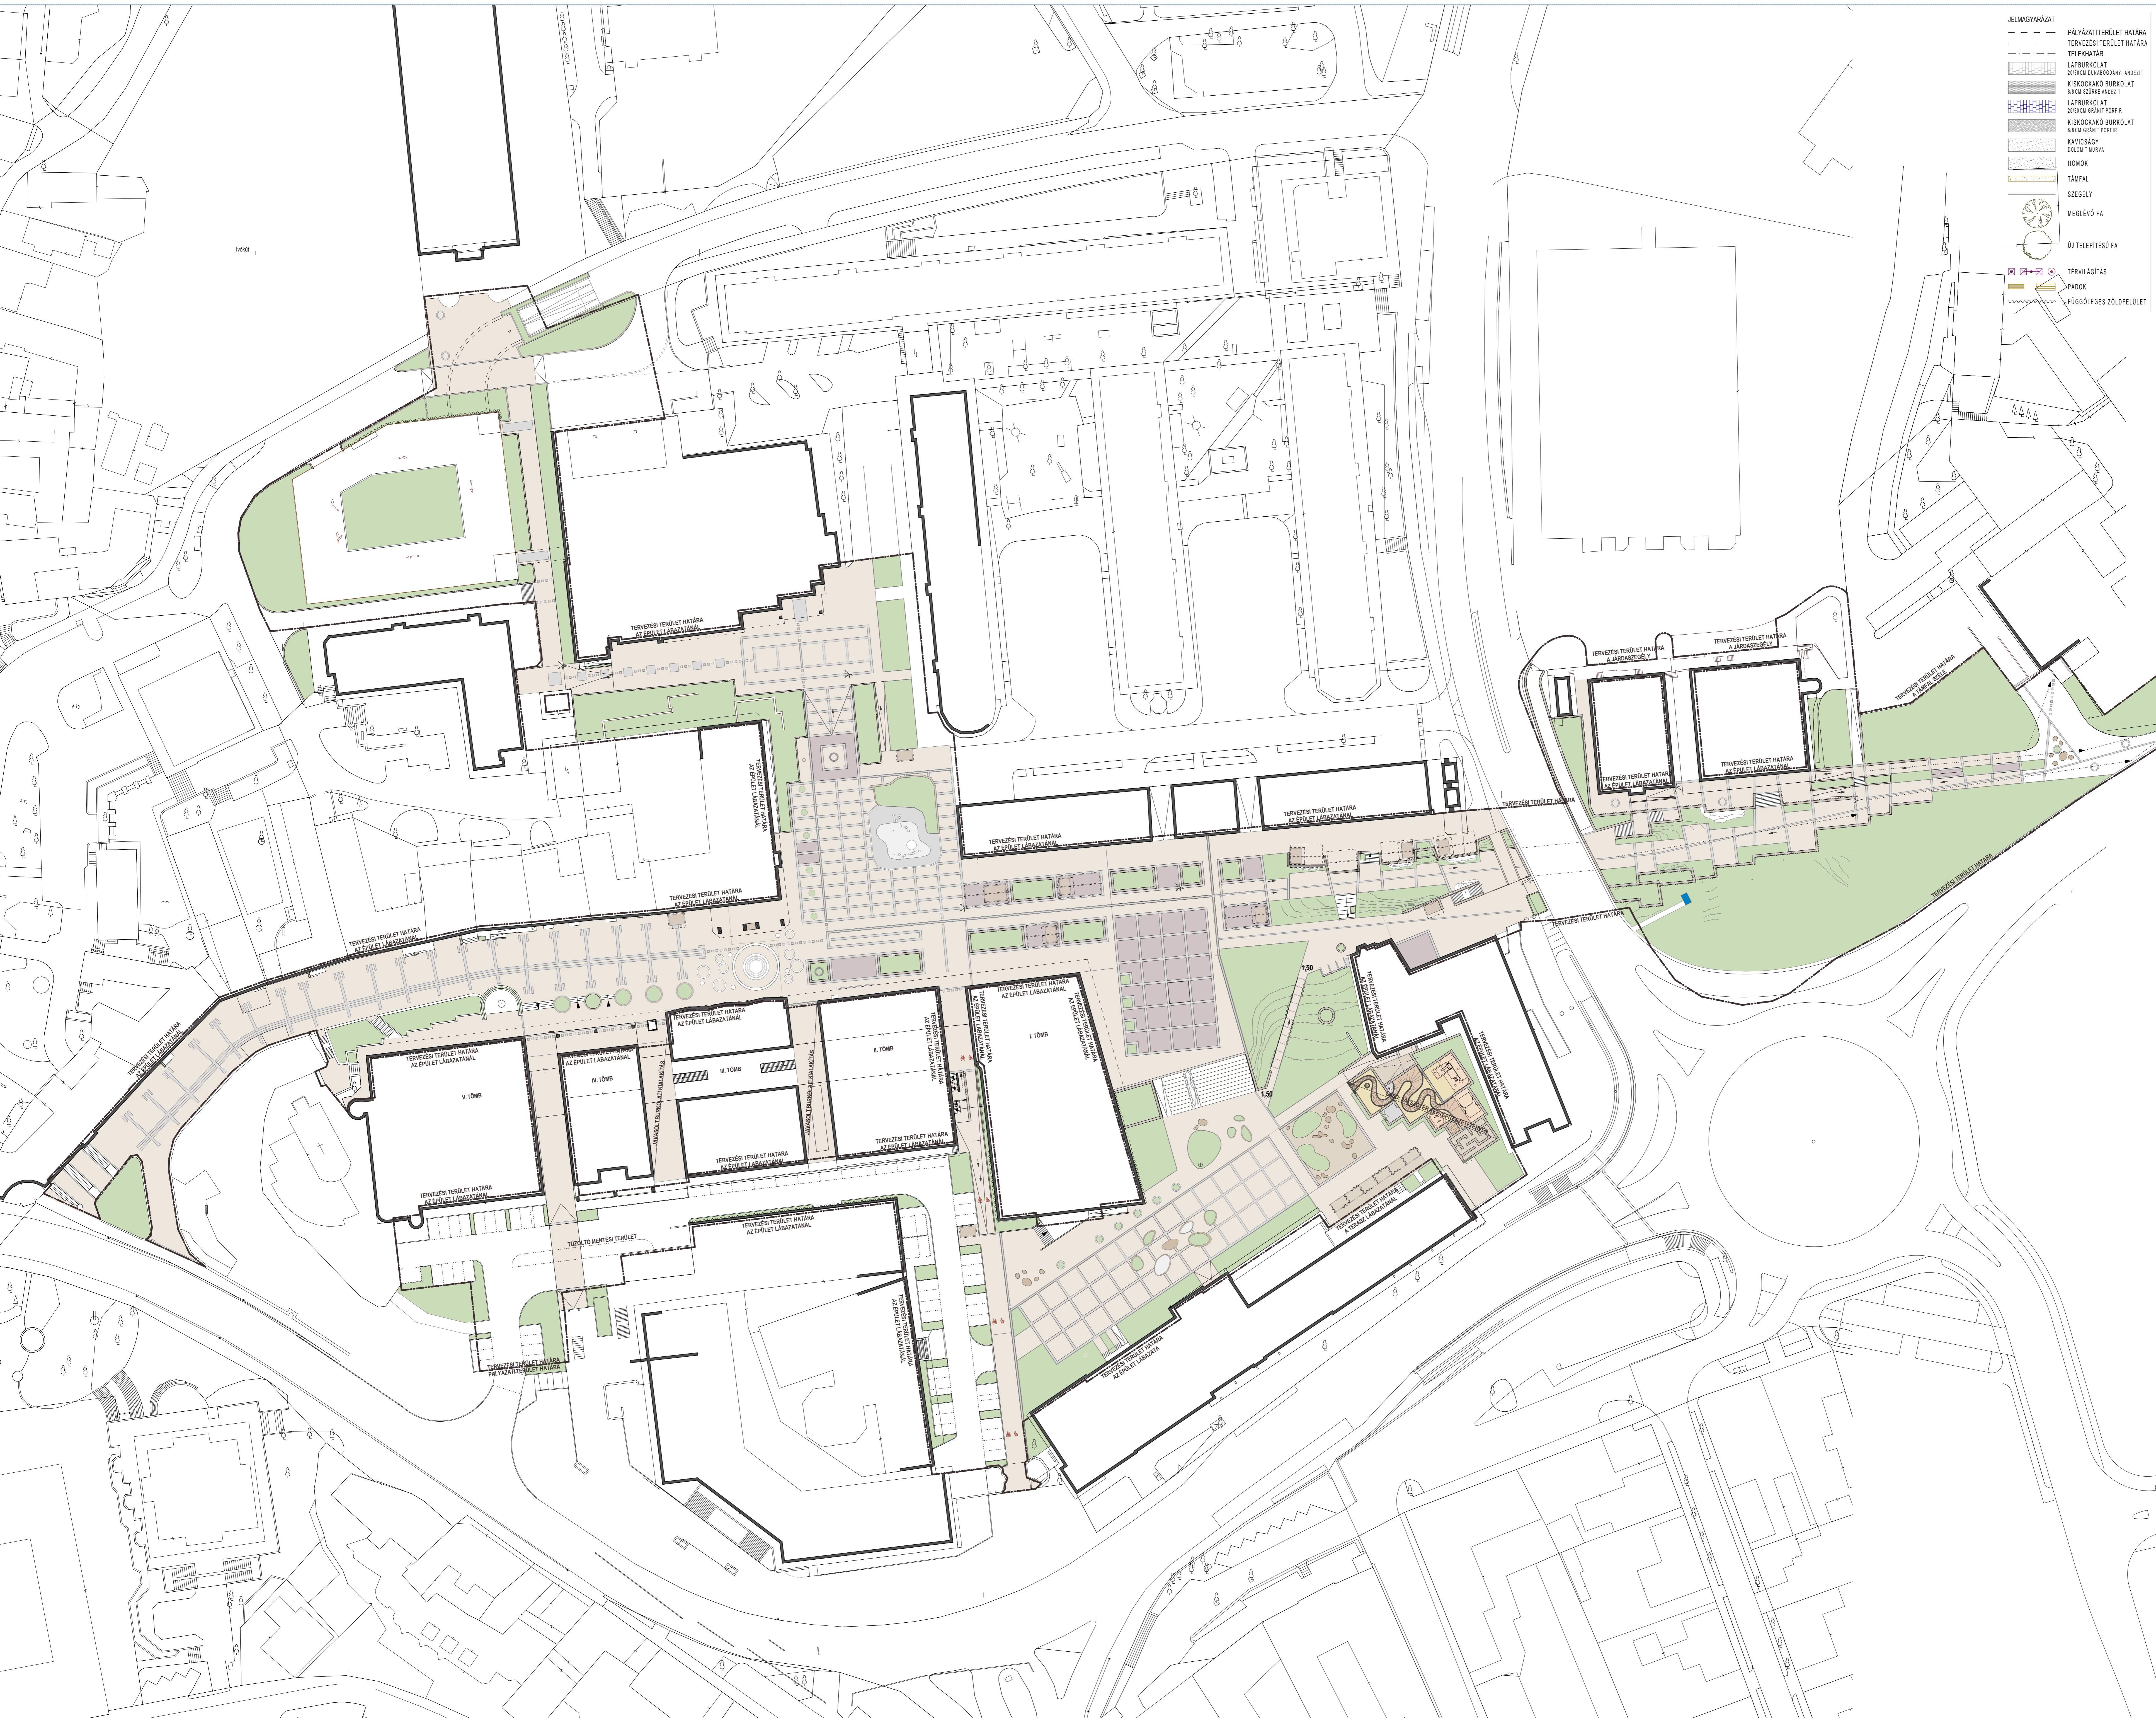

MEGJEGYZÉSEK:
 - A TERV 1:500 - 2000 ÁBRÁON ÉS A FÖLDISZINTI RAJLOKON.
 - AZ ÉPÍTÉSZ TERVEK A SZAKGAI TERVEKELÉSI ÉRTÉKESÍTÉS.
 - AZ ÉPÍTÉS TERVLEKÉSGYŰJTÉS ÉRTÉKESÍTÉS.
 - A TERV VÁLTOZÁS JOGÁT FENNTARTJUK A HÍVŐKÖZÖNSÉG ELŐL SZÜKSÉGES ESETBEN.
 - KONTRUKTÁK ÉRŐZÖTTÉ JELEGGEL.

MEGÚJULT BELVÁROS

VESZPRÉM

REHABILITÁCIÓS AKCIÓK TERVEZÉSE
 ÉPÍTÉSZ ENGEDÉLYEZÉSI TERVEK

VESZPRÉM

MEGÚJULT BELVÁROS
 ÖNKORMÁNYZATI
 SZÜKSÉGVIZSGÁLAT
 ÖVÁRSZABVÁNY
 ÖVÁRSZABVÁNY

eredeti tervezők, koncepciók
 MÁSTOR ISTVÁN
 1981 - 1984
 RUTTIKAY GYULA
 1981 - 1984

koncepciók, terv készítő
 KOVÁCS ZSÓLTÓ GYÖRGY
 építész vezető tervező - E-04-02/2009
 BECKER MÁRTON
 építész tervező - E-04-03/1998

tervező
FOMTERV
 FOMTERV MÉRŐTÉV TERVEZŐ ZRT
 1024 BUDAPEST
 LŐVÓHELY 17.
 TEL: +36 1 345 9000
 FAX: +36 1 345 9000
 ftervez@fomterv.hu
 www.fomterv.hu

tervező
 LUKÁCS PÉTER
 építész vezető tervező - E-04-02/2009
 BECKER MÁRTON
 építész tervező - E-04-03/1998

tervező
 DR. FEKETE ALBERT
 1981-84
 HUBAYNÉ DR. HORVÁTH INGBA
 1981-84
 RUTTIKAY GYÖRGY
 1981-84
 BARSONY ANTAL
 1981-84

tervező
 GLÜCK ENDRE
 KOVÁCS ZOLTÁN
 HORVÁTH BALÁZS
 SÁROSPATAKI MÁTÉ
 POGLÓCSICS TAMÁS

Tervezett helyszínrajz
 (átvételi rajz)
 M:1:200, 1:500